


ATRIUM à Vicques

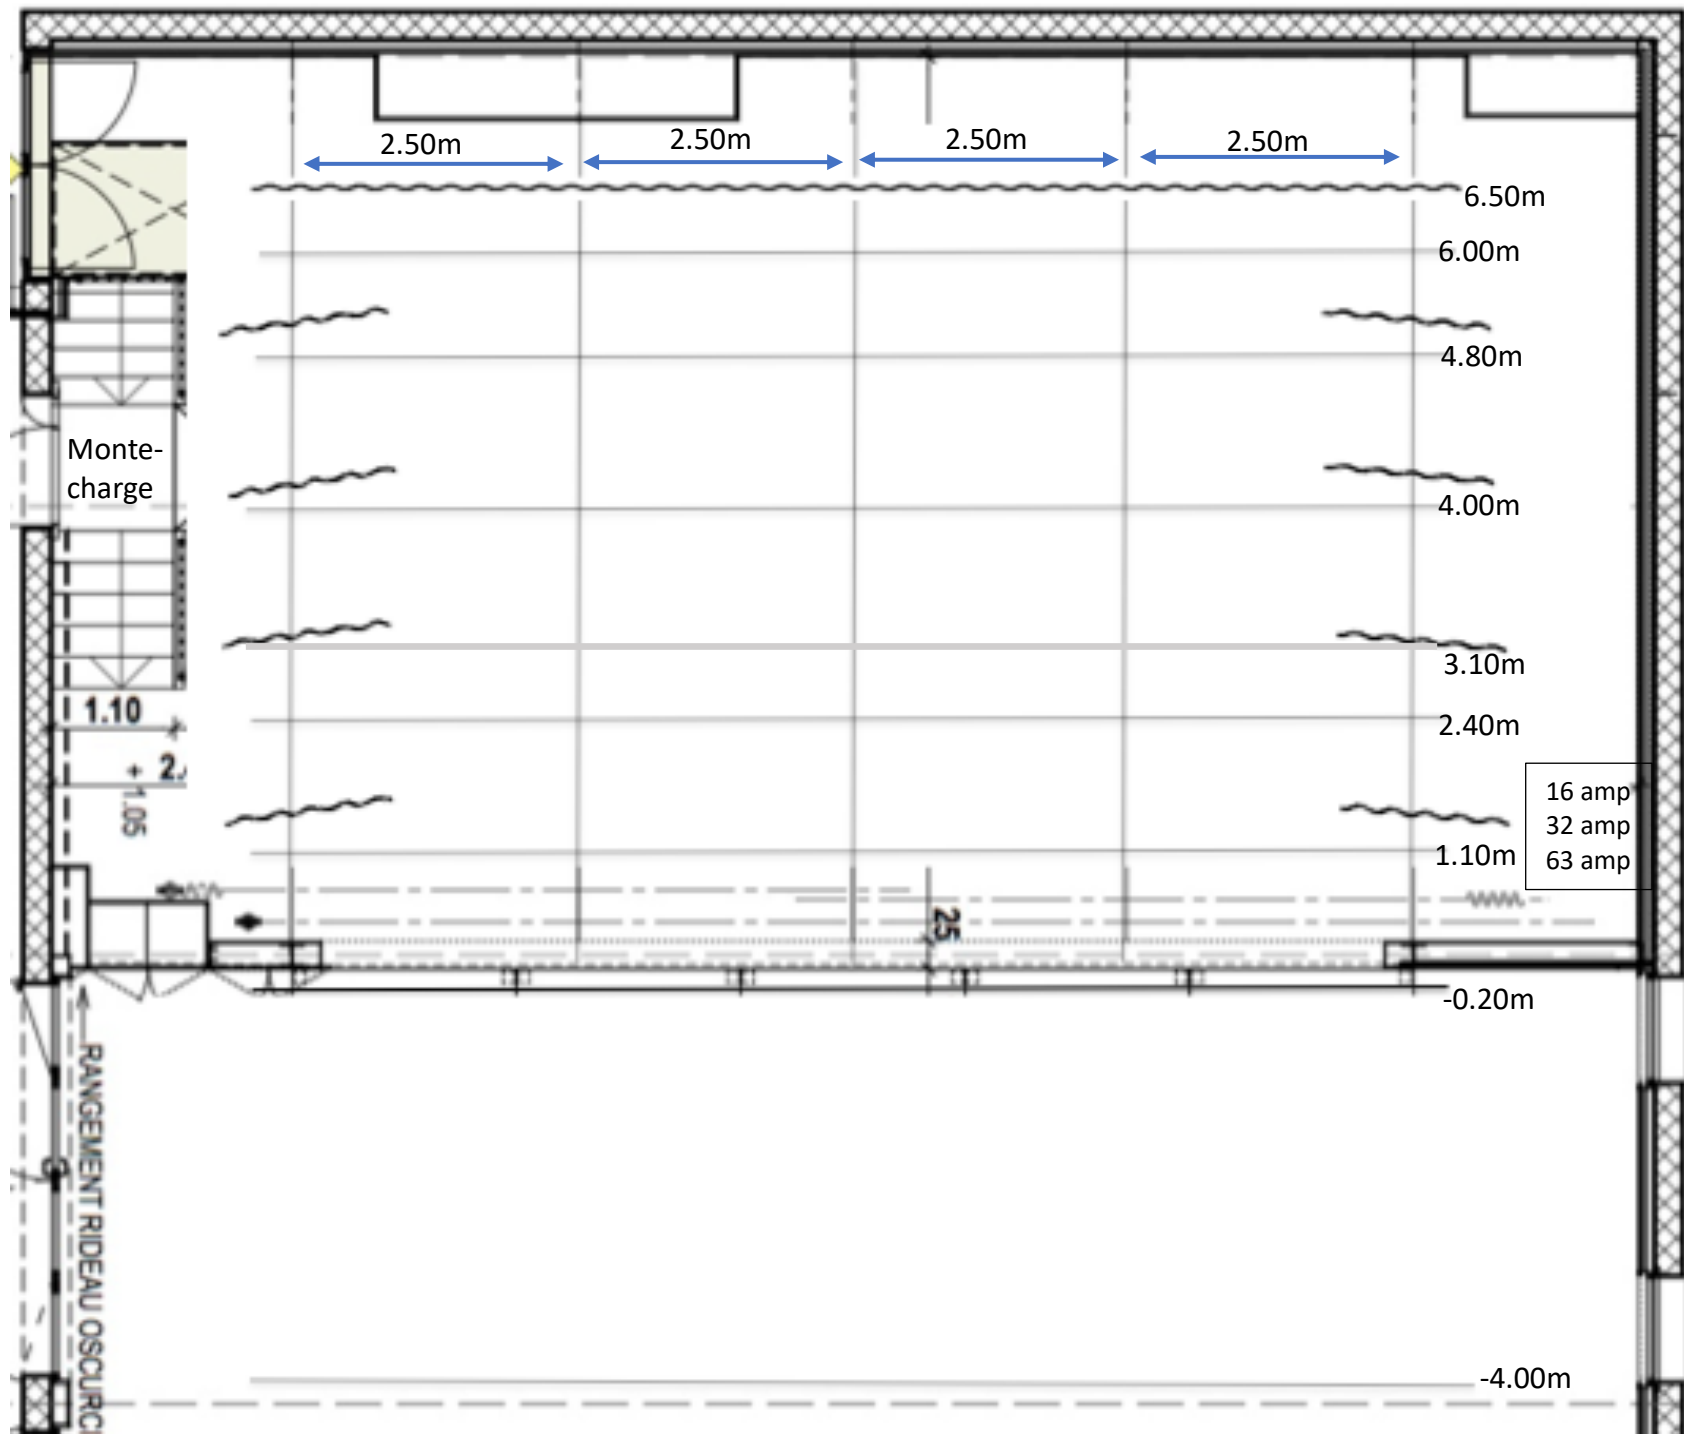

Gril fixe (pont roulant) - hauteur 4.50m

Perche face motorisée