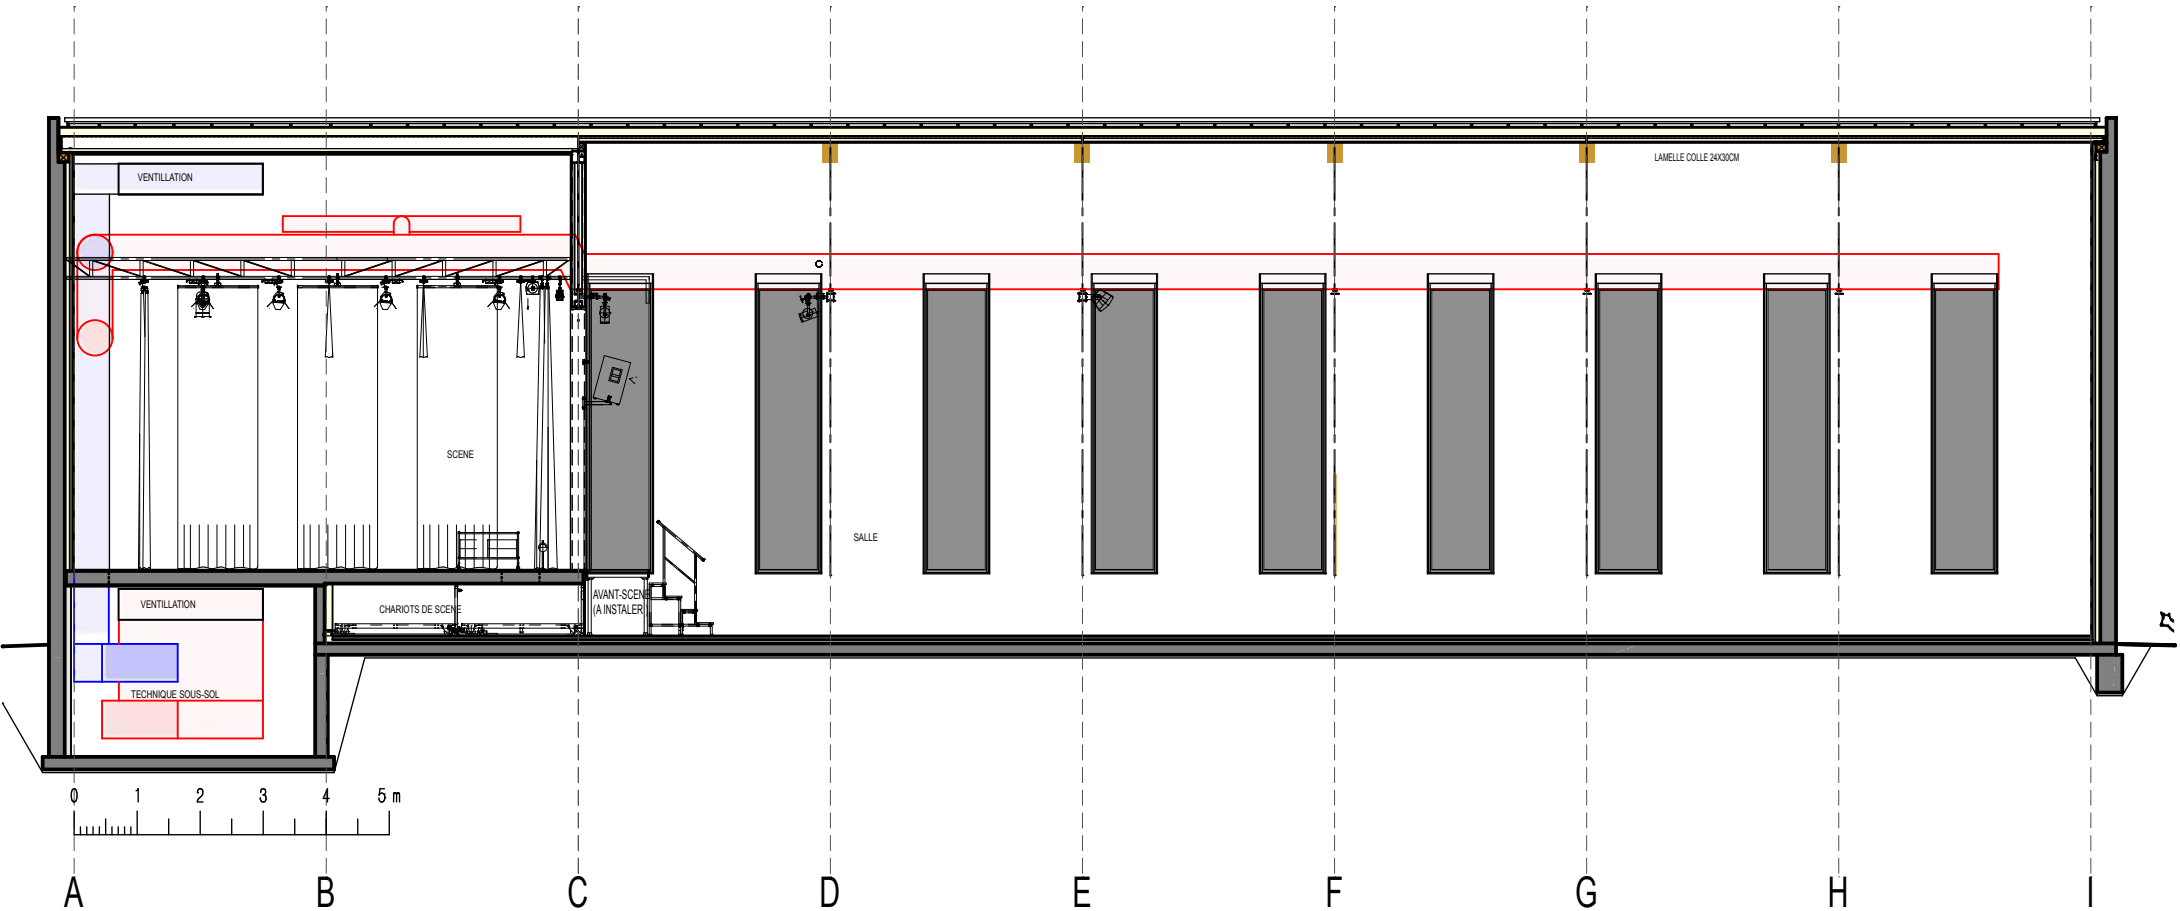

CENTRE COMMUNAL VICQUES - AMENAGEMENT SALLE COMMUNALE - COUPE LONGITUDINALE

BURRI+TSCHUMI+BENOIT - ARCHITECTES - SOYHIERES - MAI 2006