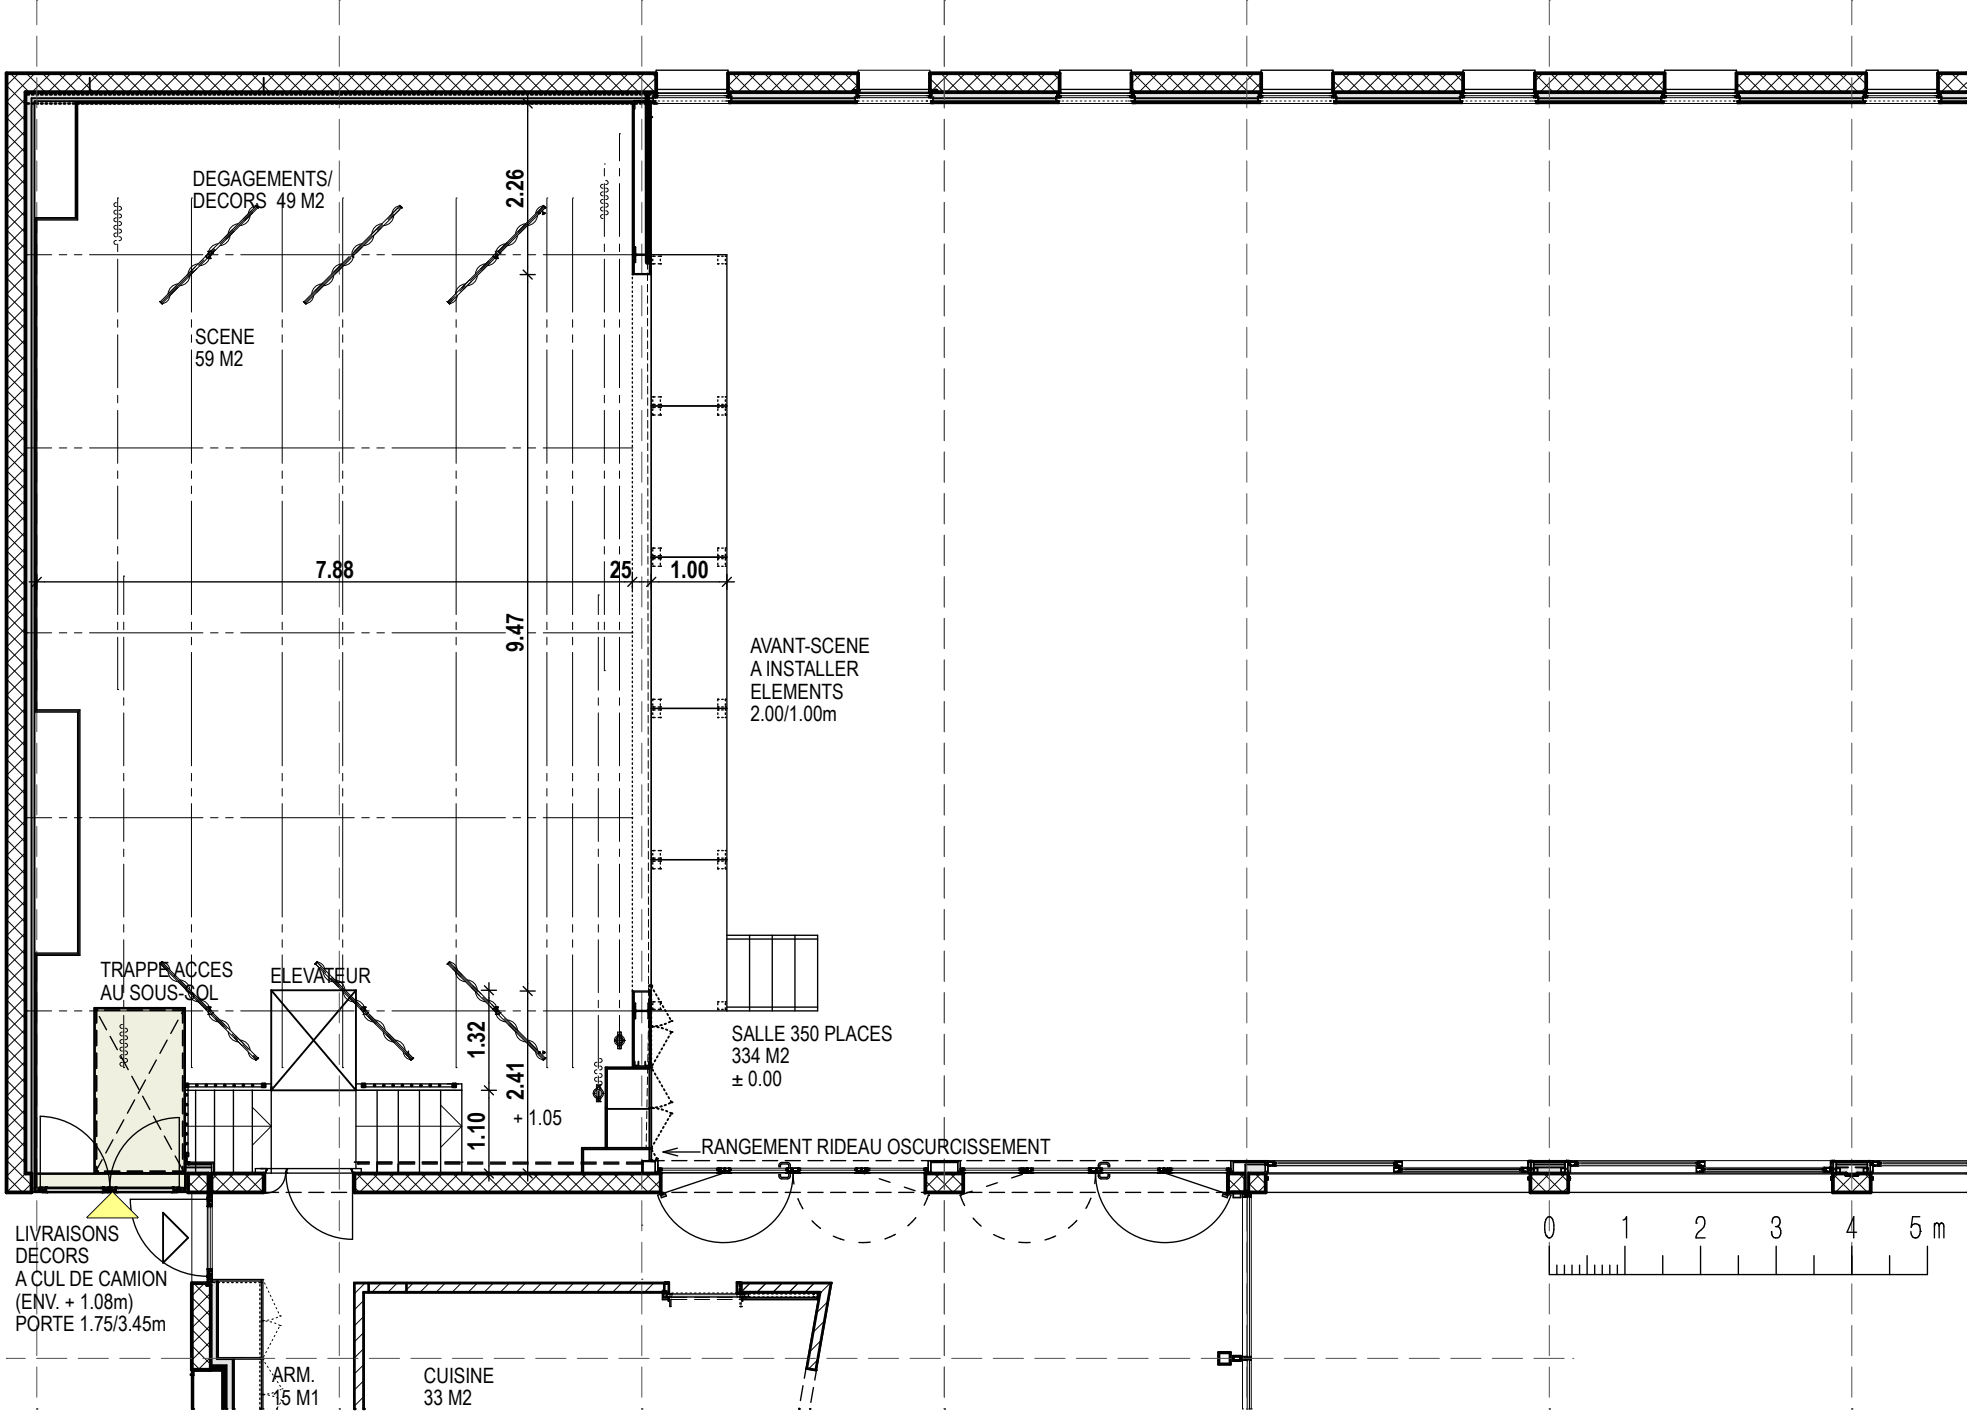
DEGAGEMENTS/
DECORS 49 M2
2.26
SCENE
59 M2
7.88
25
1.00
9.47
AVANT-SCENE
A INSTALLER
ELEMENTS
2.00/1.00m
TRAPPE ACCES
AU SOUS-SOL
ELEVATEUR
1.32
2.41
1.10
+ 1.05
SALLE 350 PLACES
334 M2
± 0.00
RANGEMENT RIDEAU OSCURCISSEMENT
LIVRAISONS
DECORS
A CUL DE CAMION
(ENV. + 1.08m)
PORTE 1.75/3.45m
ARM.
15 M1
CUISINE
33 M2
0 1 2 3 4 5 m